


Plan Rez Chalet

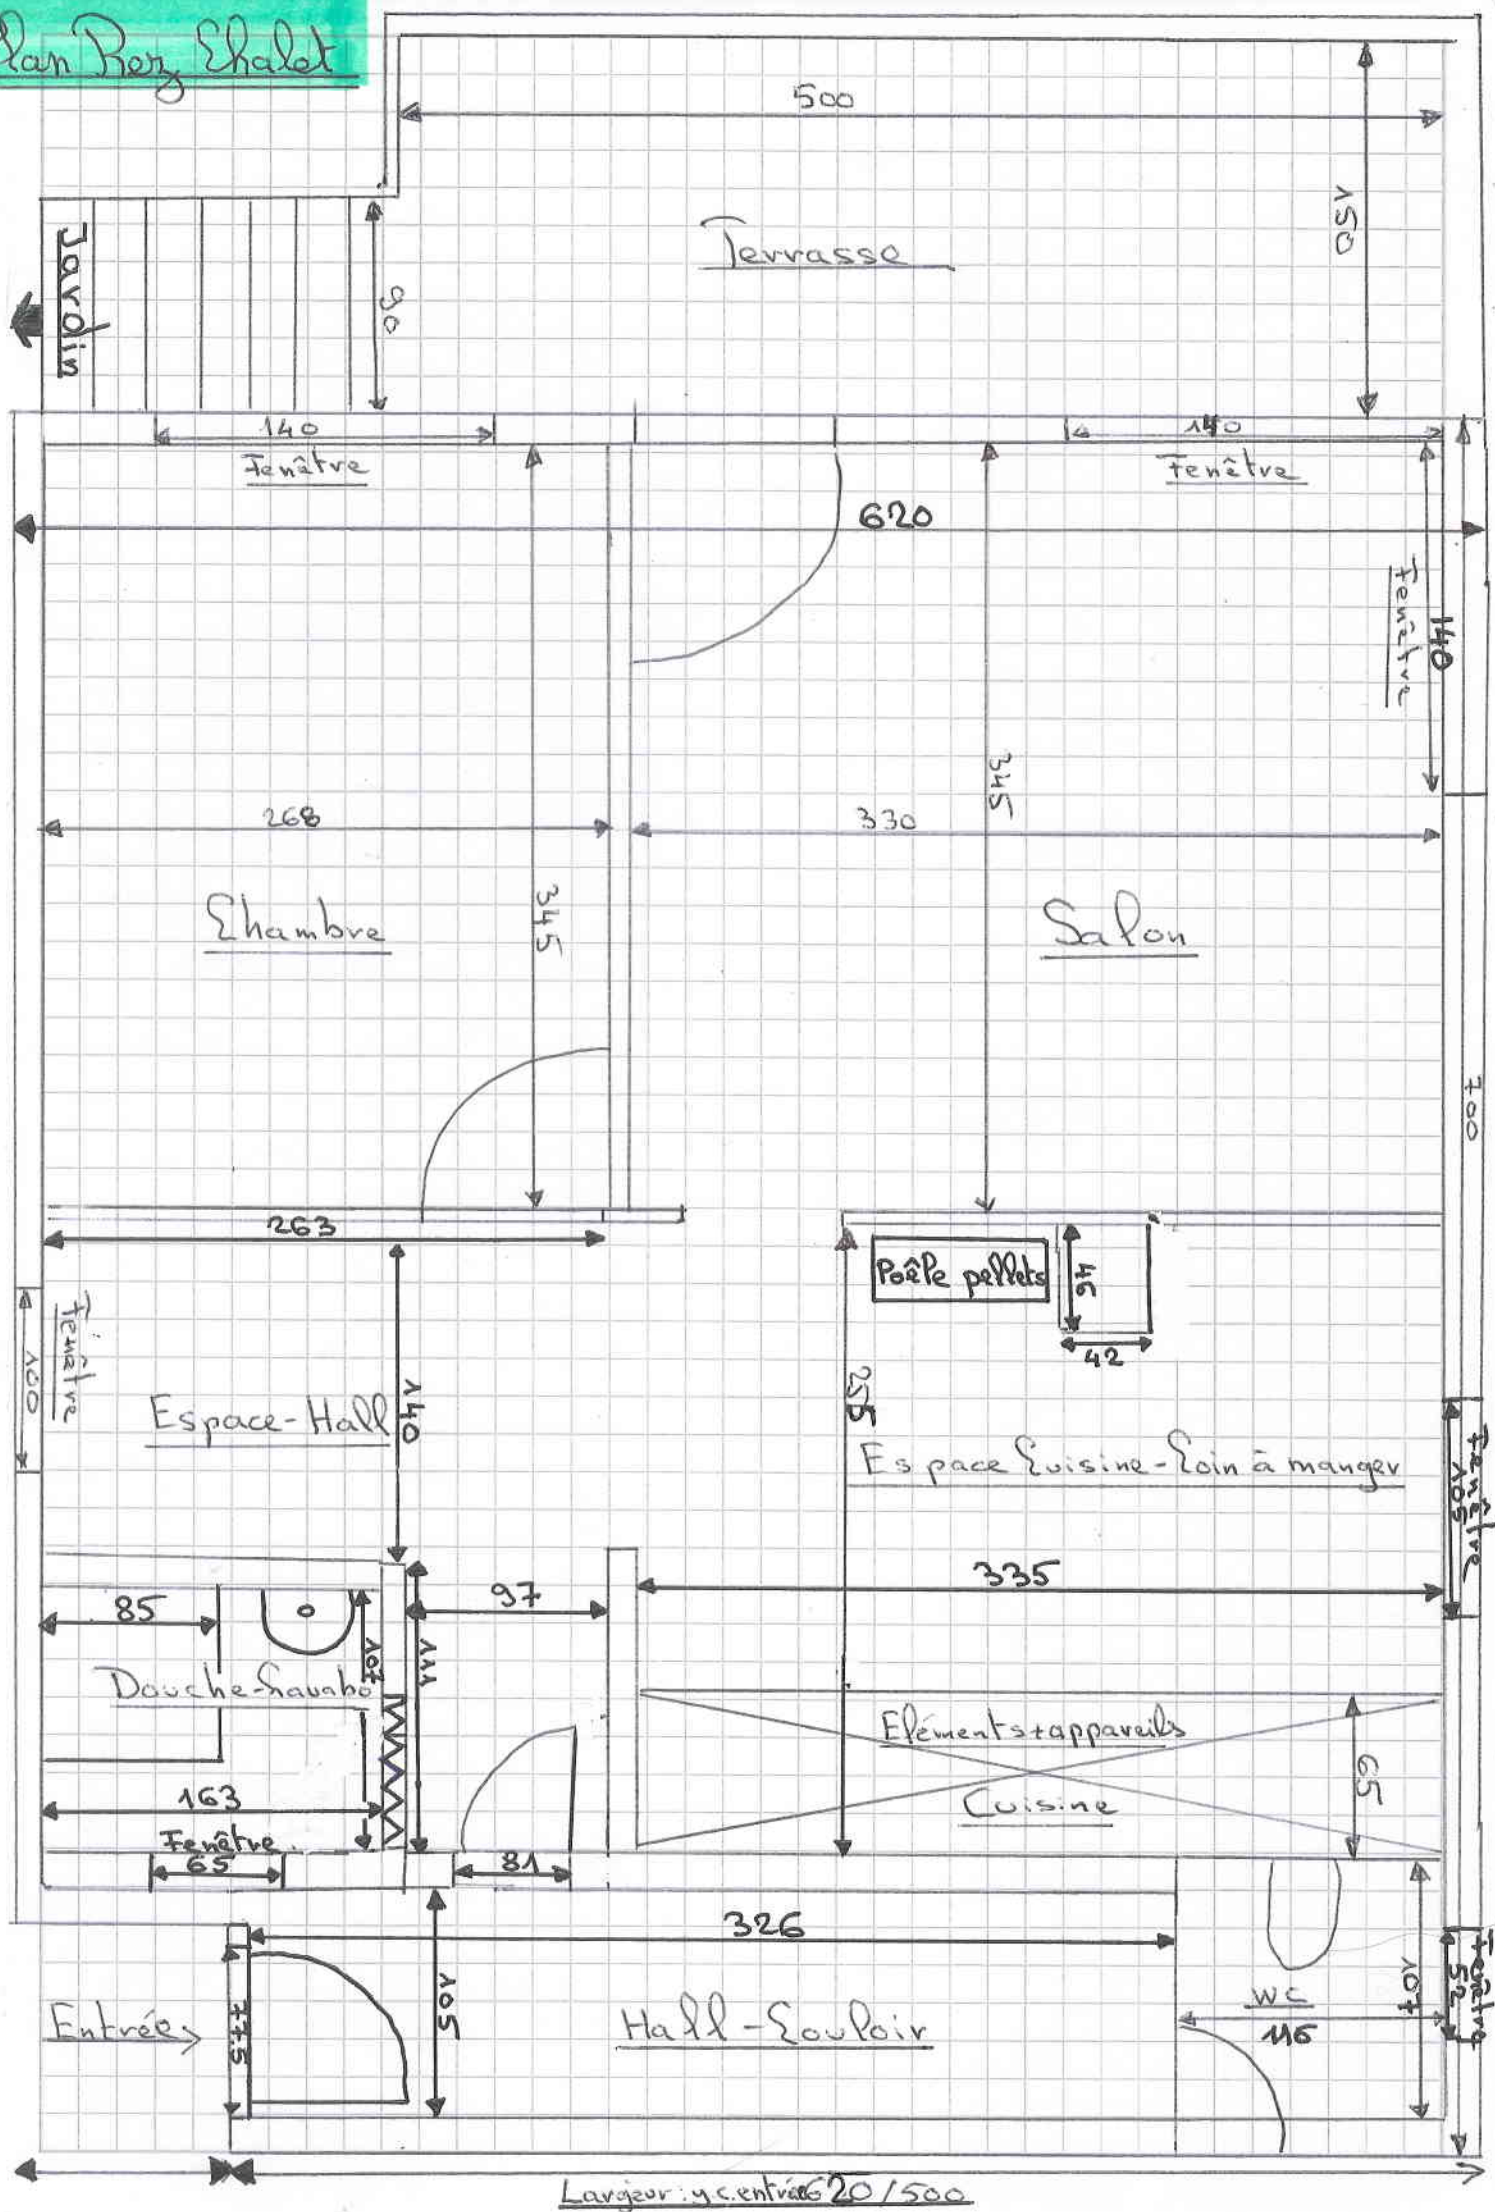

Largueur y c. entrée 20/500

